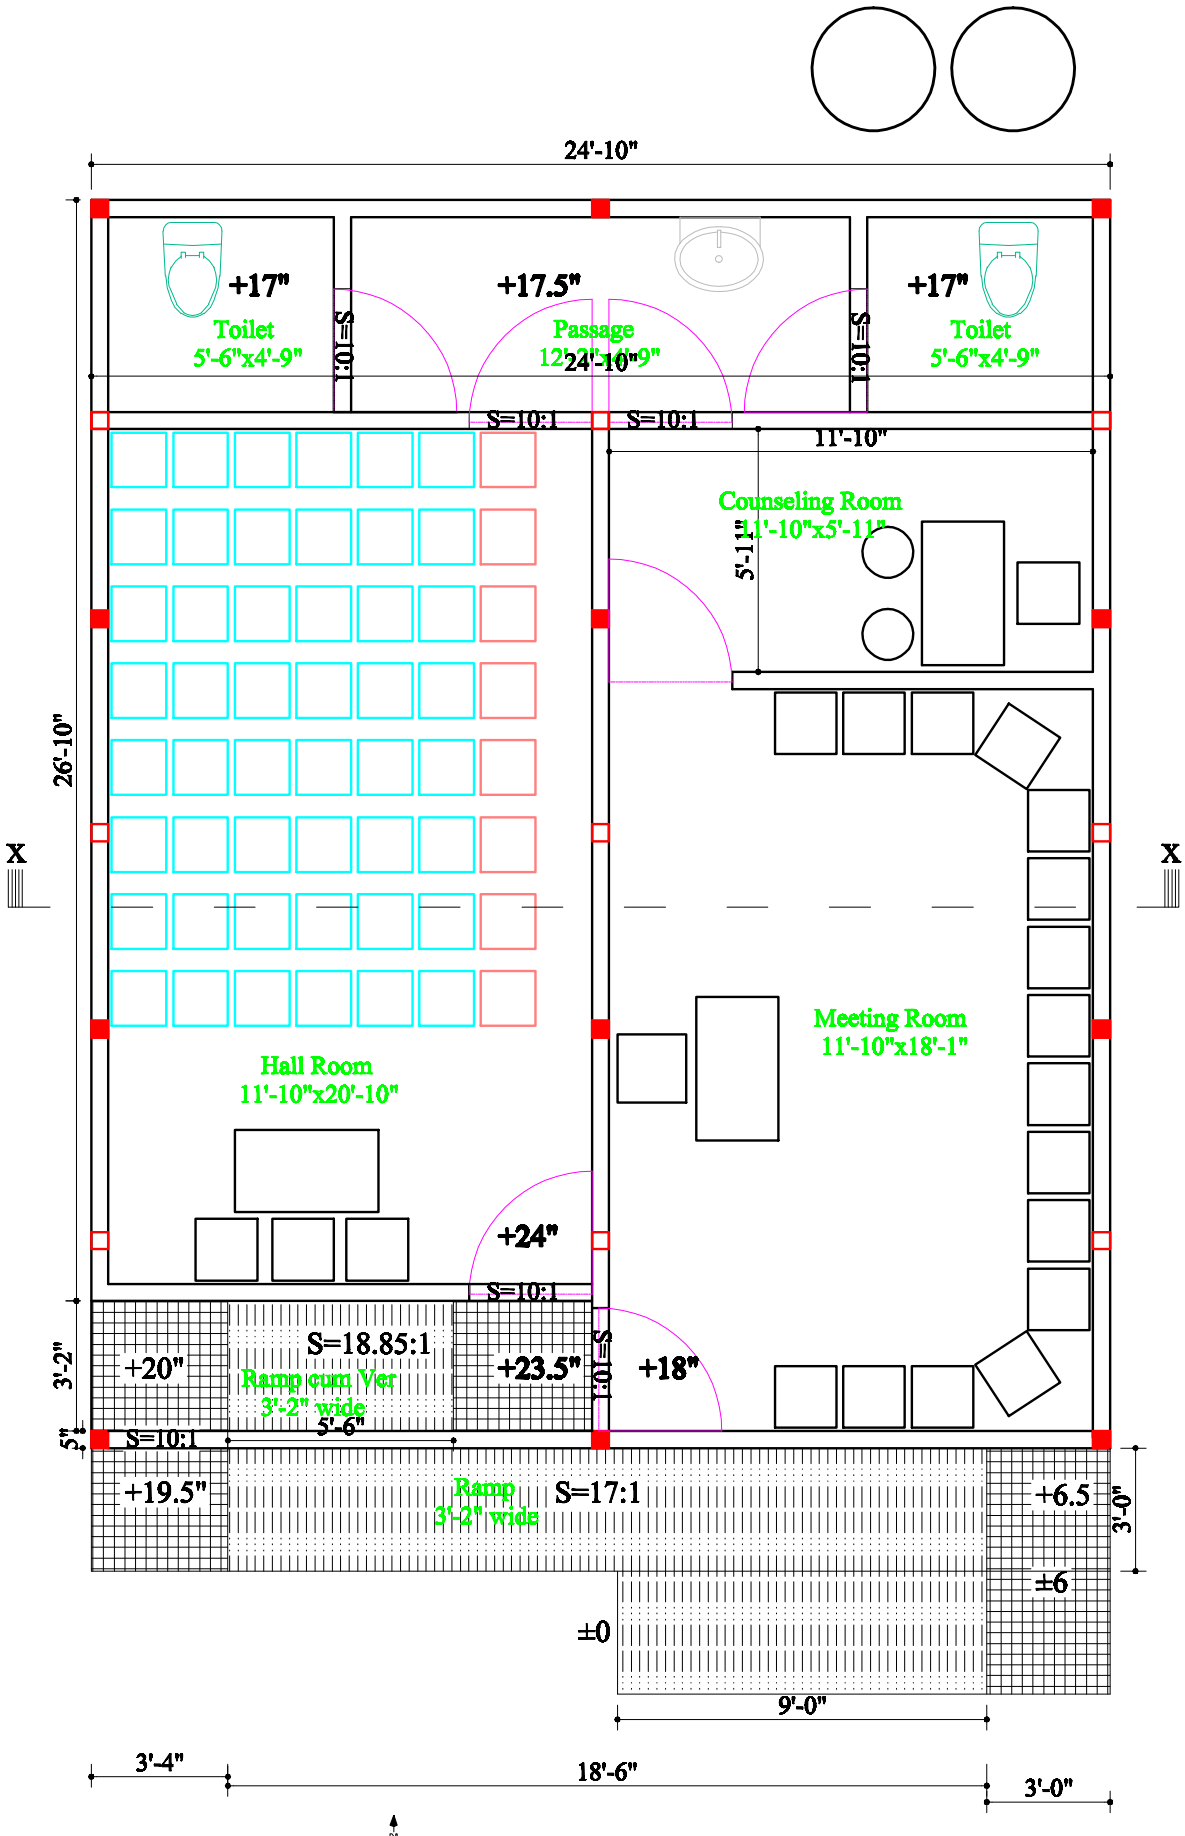

24'-10"
+17"
Toilet
5'-6"x4'-9"
+17.5"
Passage
12'-2"x4'-9"
+17"
Toilet
5'-6"x4'-9"
S=10:1
S=10:1
24'-10"
S=10:1
S=10:1
11'-10"
Counseling Room
11'-10"x5'-11"
5'-11"
26'-10"
X
X
Meeting Room
11'-10"x18'-1"
Hall Room
11'-10"x20'-10"
+24"
S=10:1
3'-2"
5"
+20"
S=18.85:1
Ramp cum Ver
3'-2" wide
5'-6"
+23.5"
S=10:1
+18"
S=10:1
+19.5"
Ramp
3'-2" wide
S=17:1
+6.5
3'-0"
±6
±0
9'-0"
3'-4"
18'-6"
3'-0"

PLAN : Camp-21