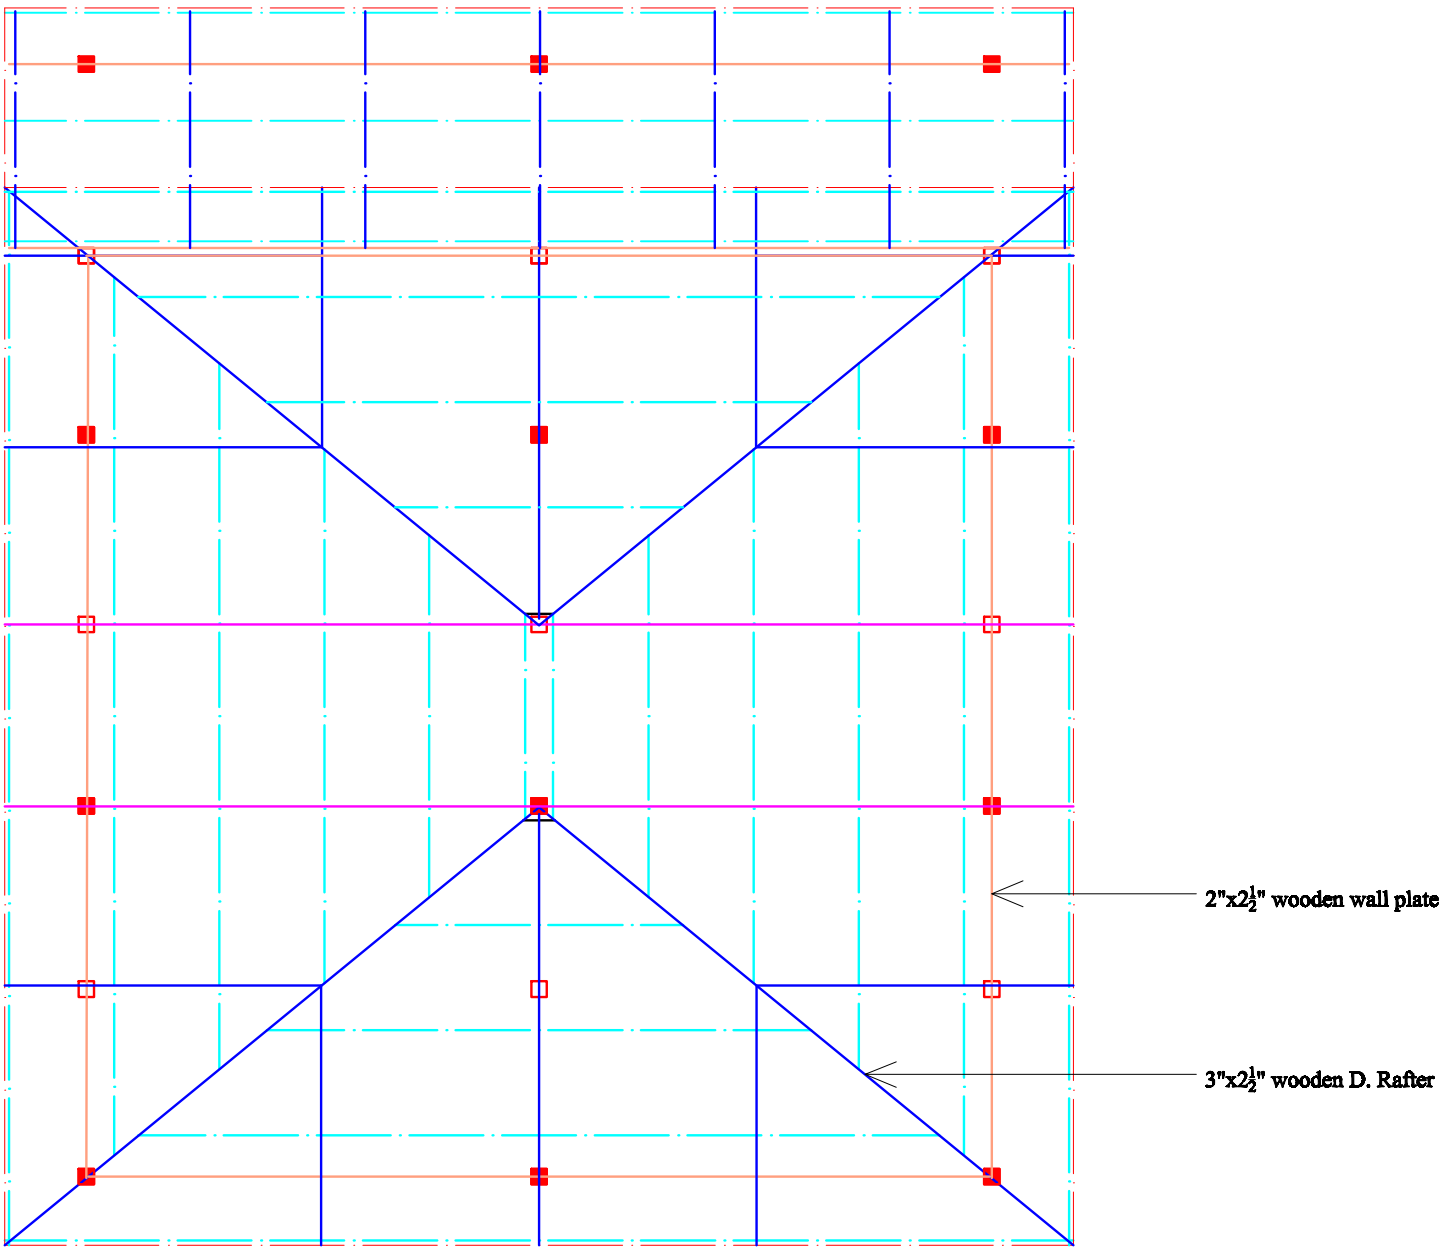


Roof frame Plan : Camp-24